



RÉPUBLIQUE FRANÇAISE

CENTRE DE GESTION
DE LA FONCTION PUBLIQUE TERRITORIALE
DES LANDES

CONCOURS AGENT DE MAITRISE TERRITORIAL 2008

(Concours interne et Troisième concours)

Spécialité « Espaces naturels, Espaces verts »

Vérification au moyen de questionnaires ou de tableaux ou graphiques ou par tout autre support à constituer ou à compléter, et à l'exclusion de toute épreuve rédactionnelle, des connaissances techniques, notamment en matière d'hygiène et de sécurité, que l'exercice de la spécialité au titre de laquelle le candidat concourt, implique de façon courante (Durée : 2 heures; Coefficient 2).

Le présent document comprend 7 pages

Annexe 1 page 3 : plan de masse
Annexe 2 page 4 : plan de masse à compléter
Annexe 3 page 5 : feuille A3
Annexe 4 pages 6 et 7 : bordereau à compléter

Important : Les réponses seront rédigées sur votre copie d'examen. Les annexes 2, 3 et 4 sont à rendre avec la copie.

Aucun nom, ni signe distinctif ne doit figurer sur ces feuillets.

Vous êtes agent de maîtrise de la commune de CAP-CHON et le Directeur général des services vous a contacté pour vous demander de préparer le projet d'aménagement d'un tronçon de la future piste cyclable reliant le bourg au front de mer (voir annexe 1 page 3).

Les attentes de l'élu chargé de l'environnement sont très claires :

- Plantations arbustives ornementales plurispécifiques.
- Plantation d'arbres tiges.
- Un entretien minimal.
- Sécurité optimale.


Pour information :

Il n'y a pas de point d'arrosage sur la zone à aménager.

L'axe principal reliant le bourg à la plage est très fréquenté en période estivale.

Travail à réaliser :

- 1) Avant toute proposition vous devrez mettre en évidence les contraintes du site et donner les grandes lignes de l'aménagement.
- 2) Elaborez, sur l'annexe 2 page 4, l'esquisse du plan d'aménagement global.
- 3) Elaborez, un plan de plantation de la plate bande isolant la piste cyclable de la rue.
Ce plan sera réalisé, sur l'annexe 3 page 5, à l'échelle 1/50 et ce pour un linéaire minimum de 10 mètres. Vous indiquerez les végétaux par leur nom botanique.
- 4) Listez les arbres retenus pour aménager la zone enherbée bordant l'habitat résidentiel et argumentez les choix effectués.
- 5) Le DSG vous demande de lui fournir un quantitatif et estimatif de toutes les fournitures nécessaires qui lui permettront de budgétiser ces plantations sur l'année 2008 (sur l'annexe 4 pages 6 et 7).
- 6) Etablissez le planning des travaux sur l'année 2008.
(Votre calendrier devra mettre en évidence les moyens matériels, humains et fournitures nécessaires au bon déroulement du chantier).
- 7) Détaillez les mesures de sécurité à prendre en amont du chantier et pendant la réalisation du chantier.

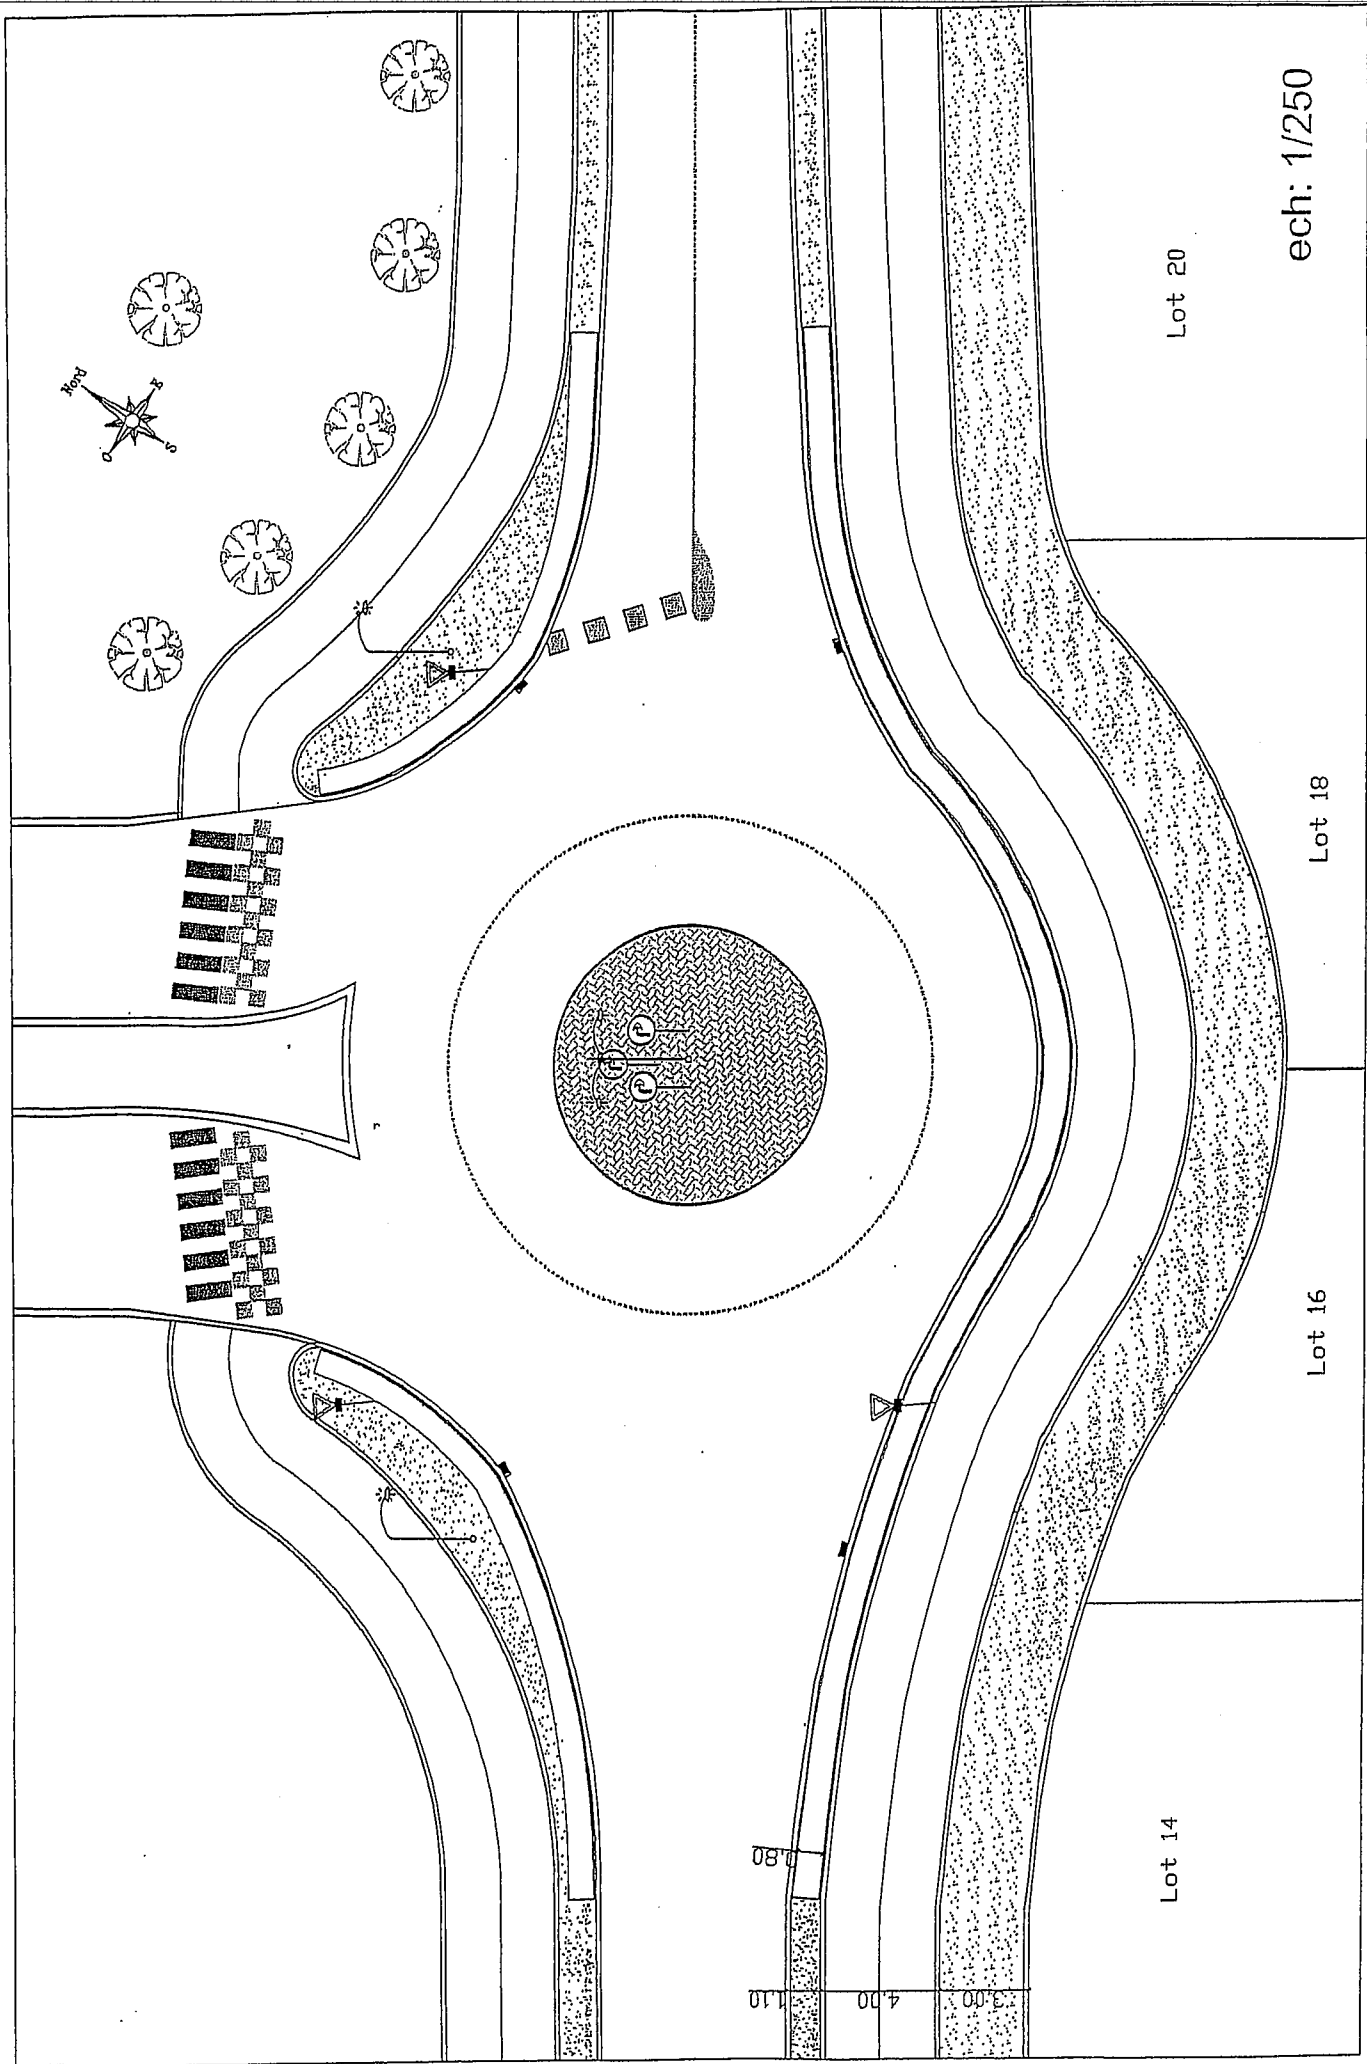

ech: 1/250

Lot 20

Lot 18

Lot 16

Lot 14

